
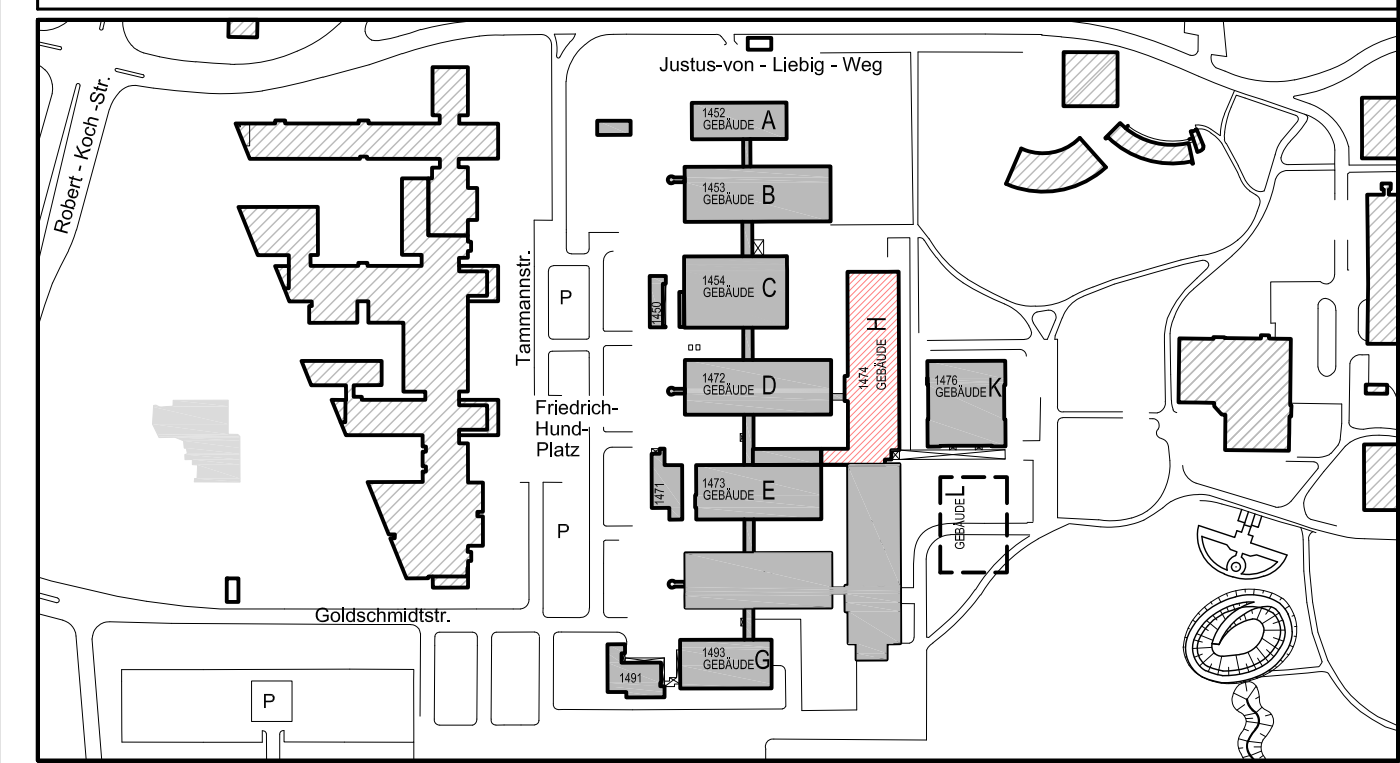


NORDANSICHT

| | | | |
|-------|------------|---|-------------|
| INDEX | DATEUM | ÄNDERUNG | BEARB./GEZ. |
| A | 01.03.2018 | Gerüstanker, Blitzschutz (Fangstangen und Trennstützläden), Detailverweise, s.a. Änderungsjournal | BA |


Georg-August-Universität Göttingen
 Stiftung Öffentlichen Rechts
 Hospitalstraße 3
 37073 Göttingen

Vizepräsident für
 Infrastrukturen
 Tel. +49 (0)551 39 290 83
 Fax +49 (0)551 39 240 42



PROJEKT:
GRUNDSANIERUNG U. UMSTRUKTURIERUNG DER FAKULTÄT F. CHEMIE
GEBÄUDE H
TAMMANNSTR.4, 37077 GÖTTINGEN

| | | | |
|-------------|-----------------|-------------|-----------|
| PLZ-NUMMER: | PHASE: | GENERK: | MASSSTAB: |
| 1474 | AUSFÜHRUNGSPLAN | ARCHITEKTUR | 1:50 |

PLANBEZEICHNUNG:
 Ansicht von Norden
 OKFFB 0.00

| | |
|---|-------------------------------|
| ARCHITECTFACHPLANER: | DATEINAME: |
|  ERNST+ ANSCHUTZ AG Göttinger-Weg 1 30777 Hannover Telefon 0511 390 899 9 Telefax 0511 390 895 7 | 1474_AU_ARC_AN_00_00_NORD.dwg |
| ERSTELLDATUM: | PLANNHALT: |
| 30.11.2017 | AU_AN_00_NORD_M50 |
| BEARBEITER: | PROJEKTNUMMER: |
| BA | 041630 |
| GEZEICHNET: | BLATTGRÖSSE: |
| BA | 950x841 |
| STANDINDEX: | NUTZENDE VERWALTUNG: |
| 01.03.2018 / Index A | |